

3 dec. 613

↓ sur pieds + 1 614

Accès décor

Je suis ...

Théâtre à Cru

Mise en scène : Alexis Arnaud


3 dec. 613

sur pieds

+ 1 614

Loges

rideau

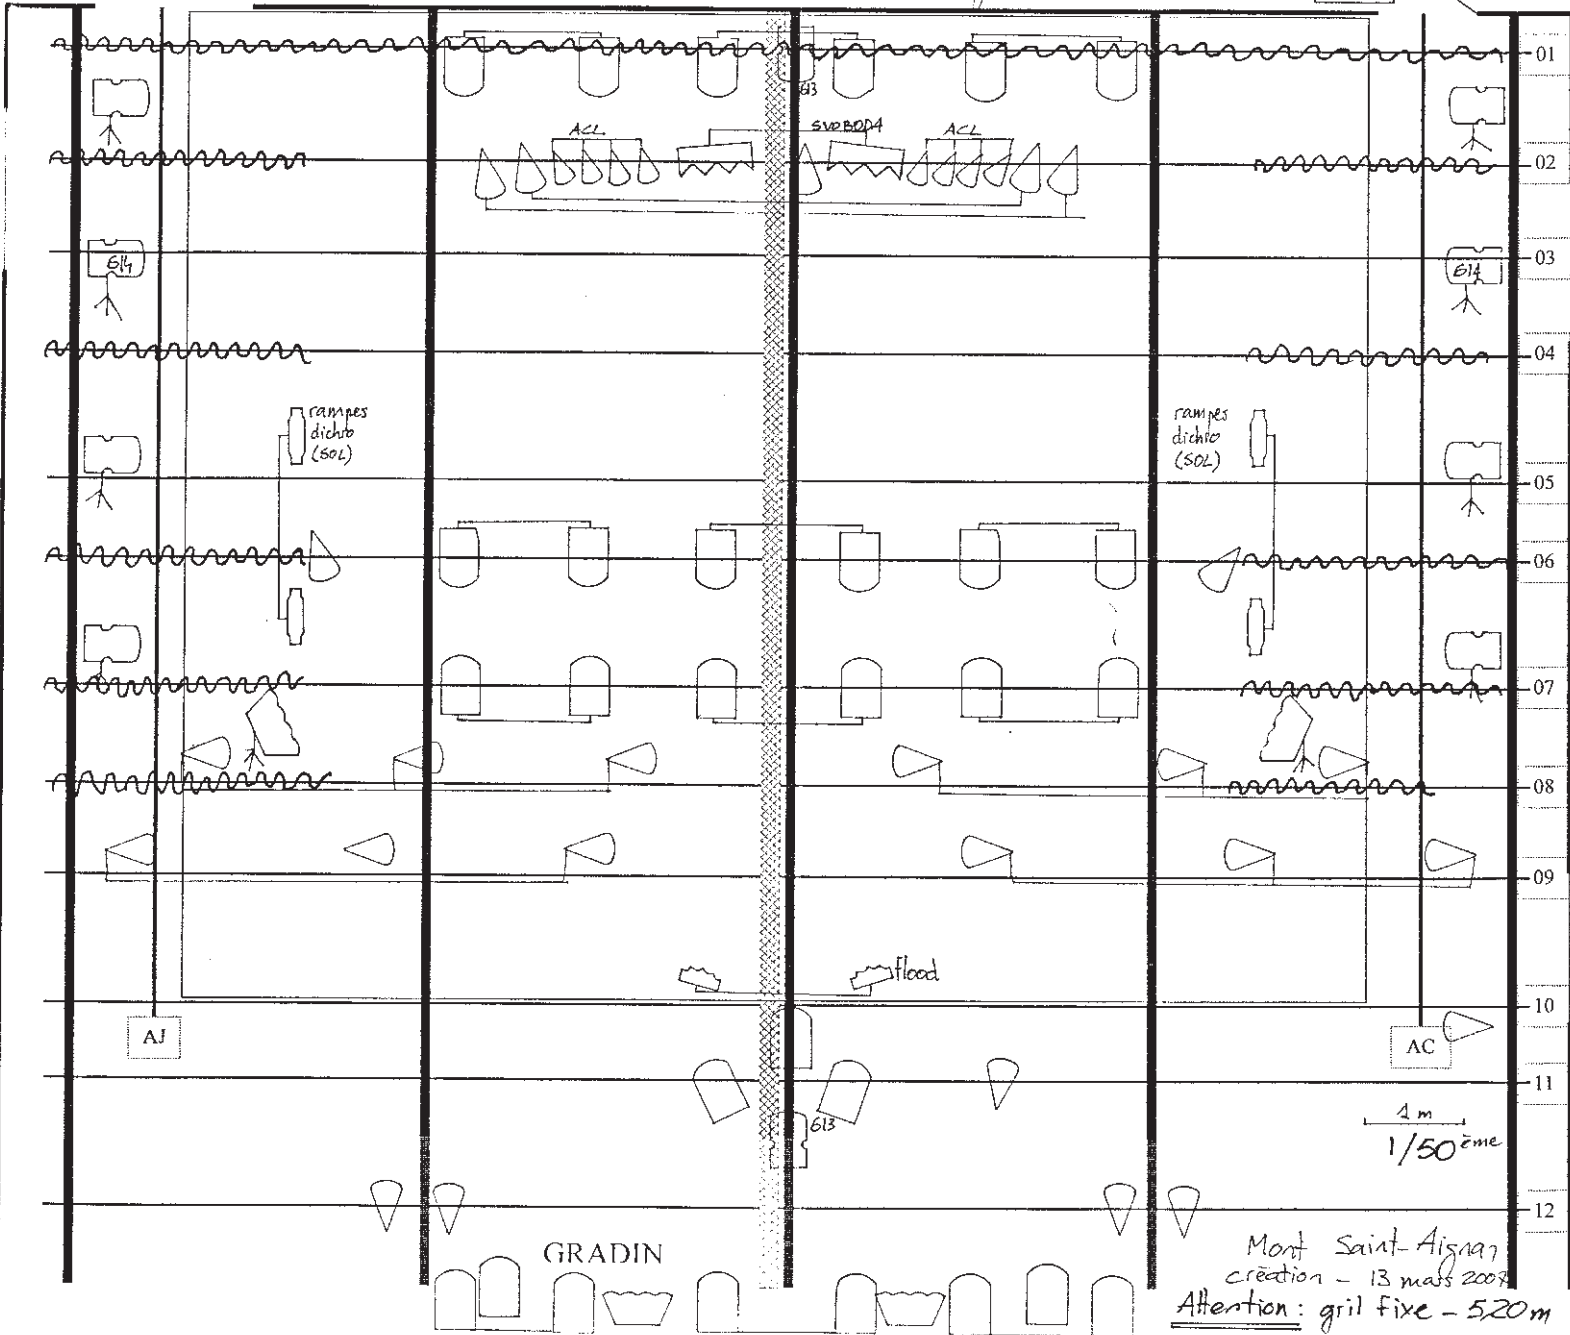

AJ

AC

613

4 m  
1/50<sup>ème</sup>

GRADIN

Mont Saint-Aignan  
création - 13 mars 2007  
Attention : grill fixe - 520m

Entrée  
Public