

3 dec. 613

↓ sur pieds + 1 614

Accès décor

Je suis ...

Théâtre à Cru


Mise en scène : Alexis Arnaud

3 dec. 613

sur pieds + 1 614

Loges

rideau

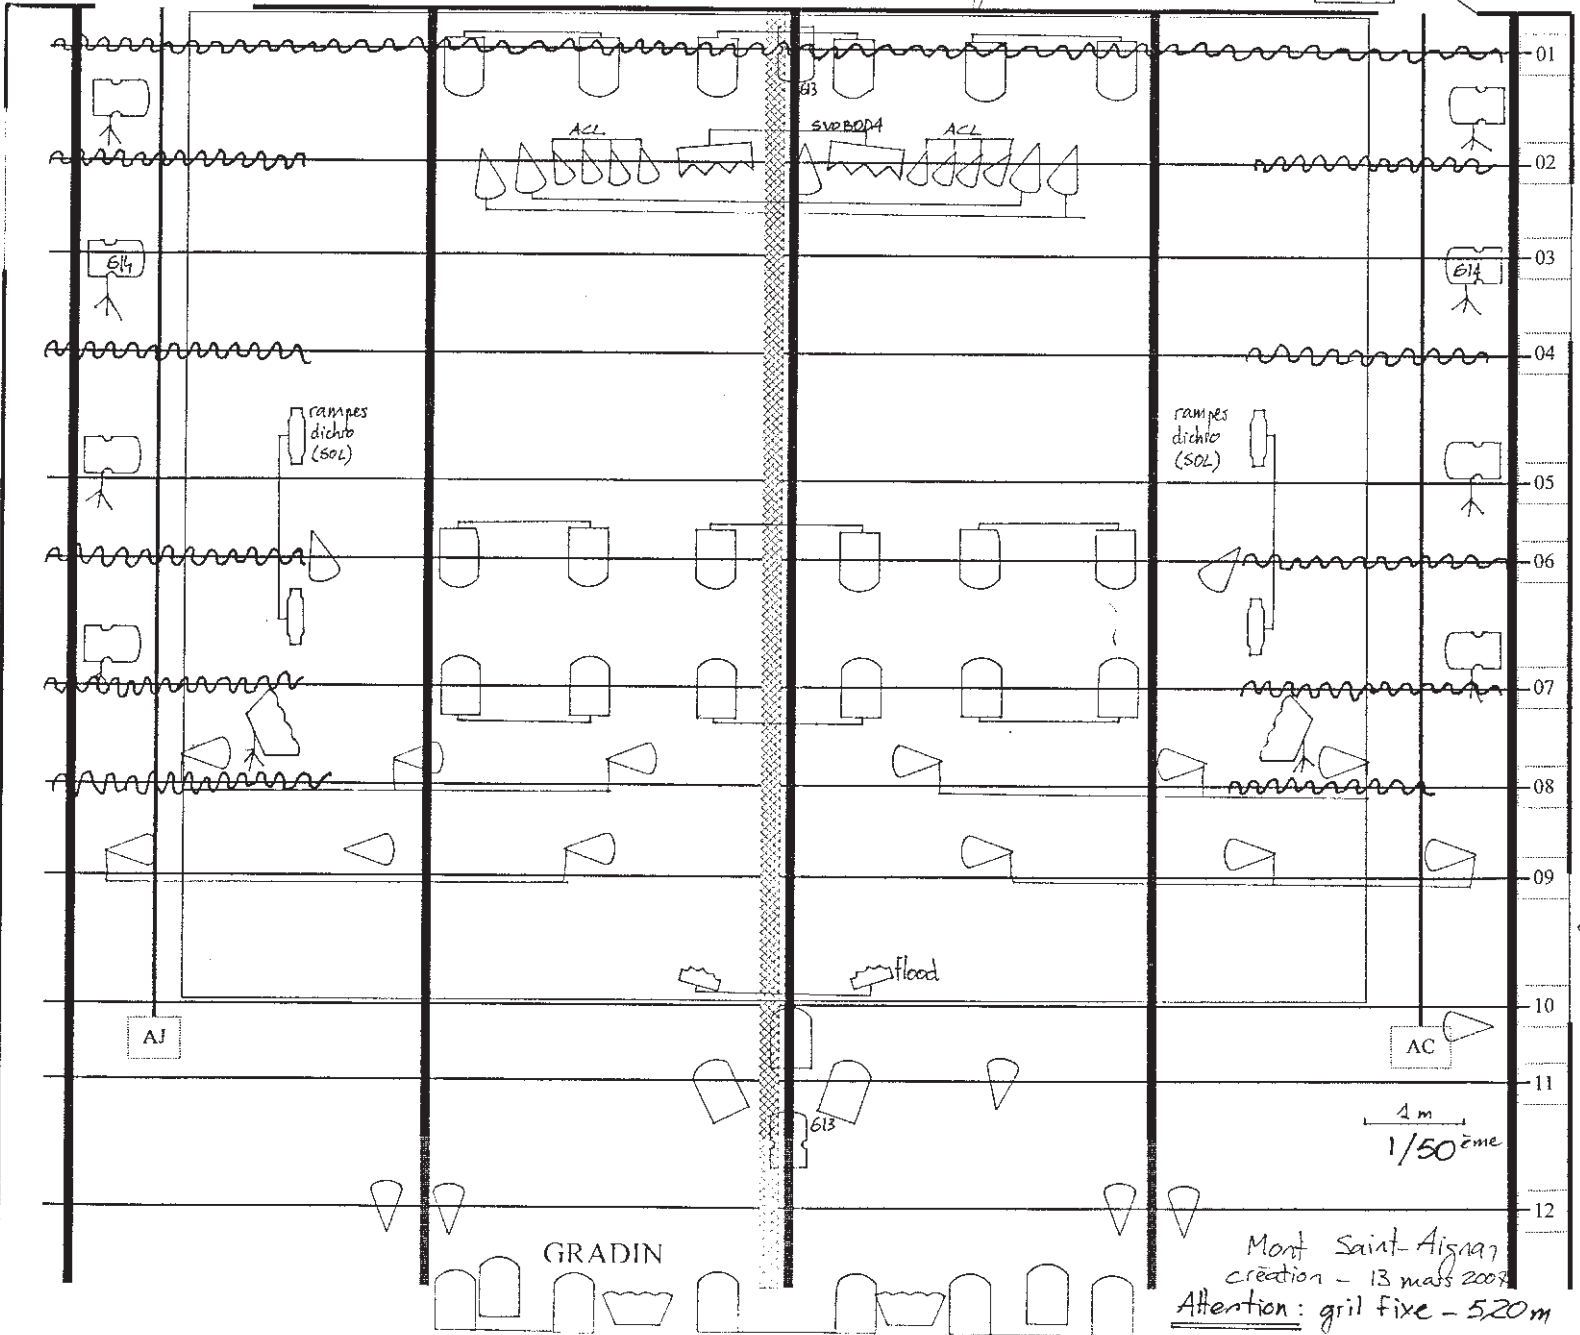

Entrée Public

4 m
1/50^{ème}

Mont Saint-Aignan
création - 13 mars 2007
Attention : grill fixe - 520m