


# Plan de feu sol \_ Toi tu serais une fleur

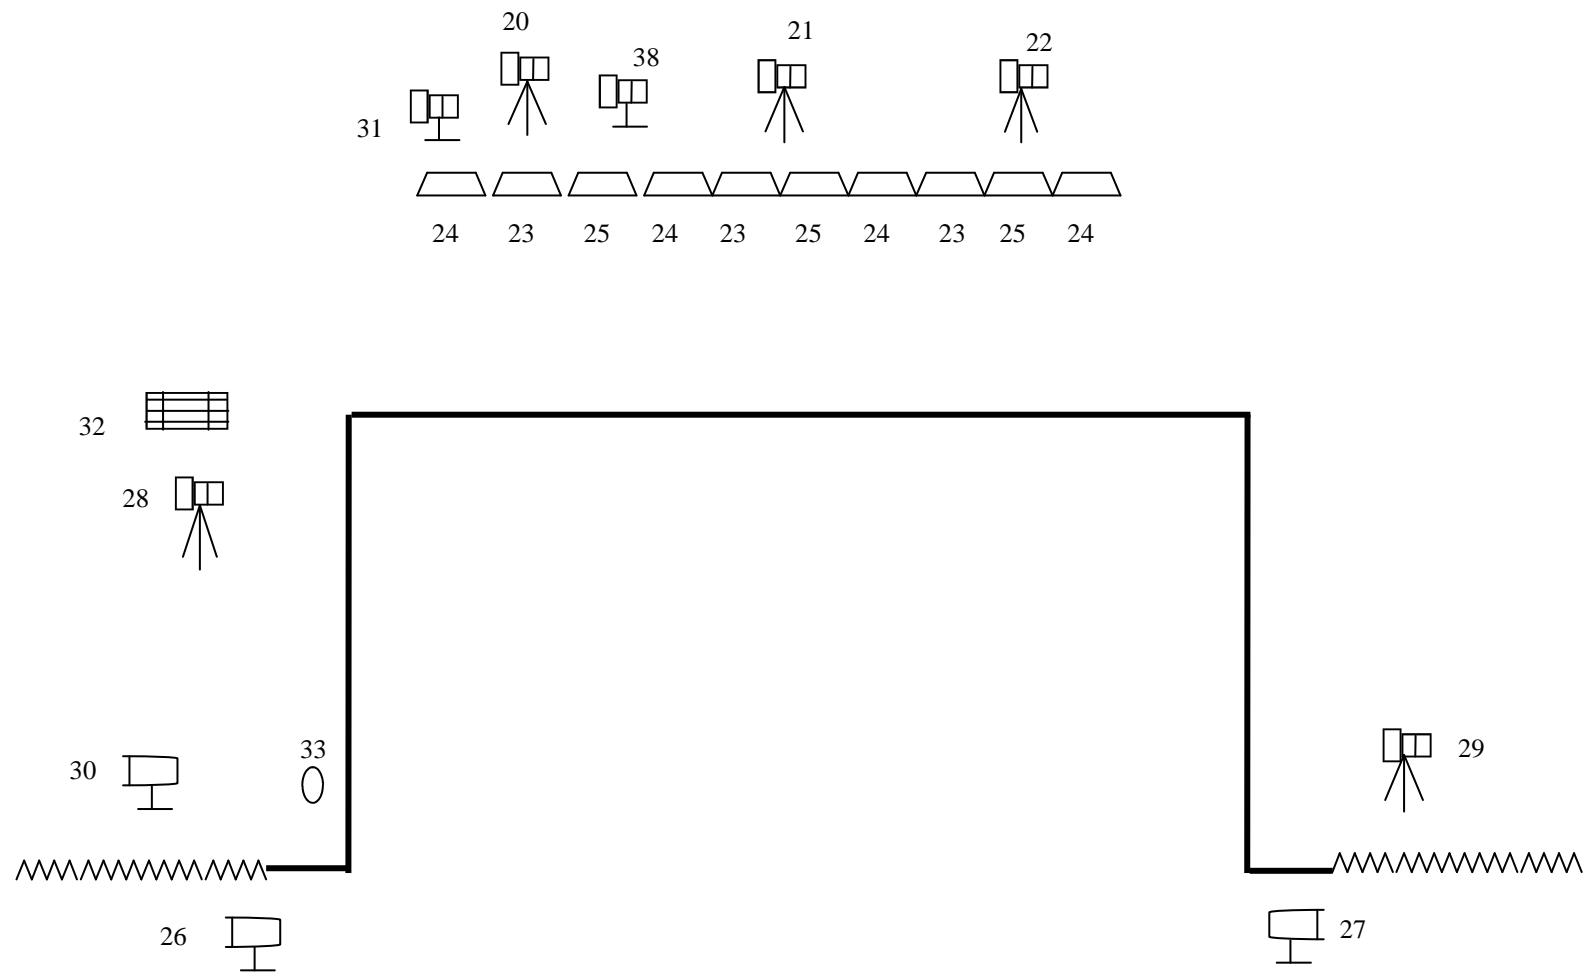


Arrivée DMX en nez de scène 36/37

**Échelle 1/50ème**

 Dec DVW104 X 7

 Cycliode X 10

 PC 1KW X 3

 Circuit gradué X 1

 Platine X 5

 Stroboscope (compagnie)

 Pied X 5